

1




D-A:23,00m

Declaramos ser de nossa total responsabilidade a observância aos parâmetros legais no projeto e que são verdadeiras todas as informações prestadas.

2

ESC. 1:250


TO
TO= 284.85 m²

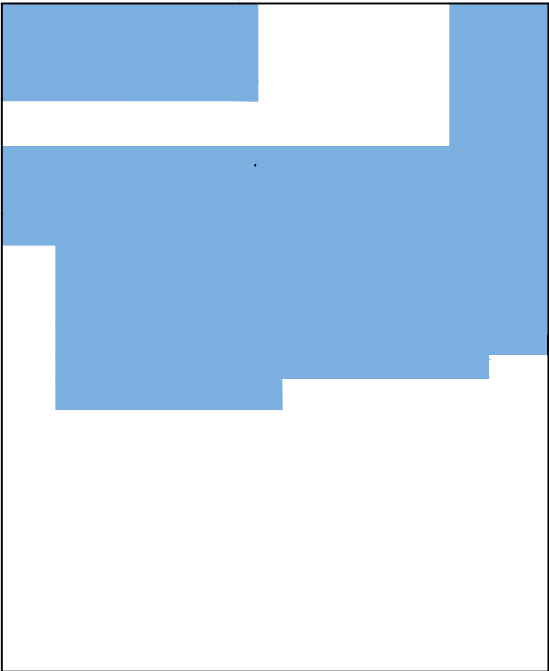

3

ESC. 1:250

TI
TI= 354,68 m²

 

Endereço Projeto:
Avenida Luiz Boiteux Piazza, nº 3860, Lote 22, Ponta das Canas, Florianópolis/SC

Nº Inscrição imobiliária:
17.87.059.0689.001.711

Uso do projeto/ Tipo: Legalização de Edificação Unifamiliar

Proprietários:

Responsável técnico:

Elena Margarita Illa Mac Coll
CPF. 098.576.281-09


Dayane Claro dos Santos
CPF. 813.587.920-20

Conteúdo: Termos e Declarações/ Quadro Áreas/ Planta Situação
Planta de Áreas Permeáveis


Revisão 00

07/07/2025

Nº Prancha: 01/04

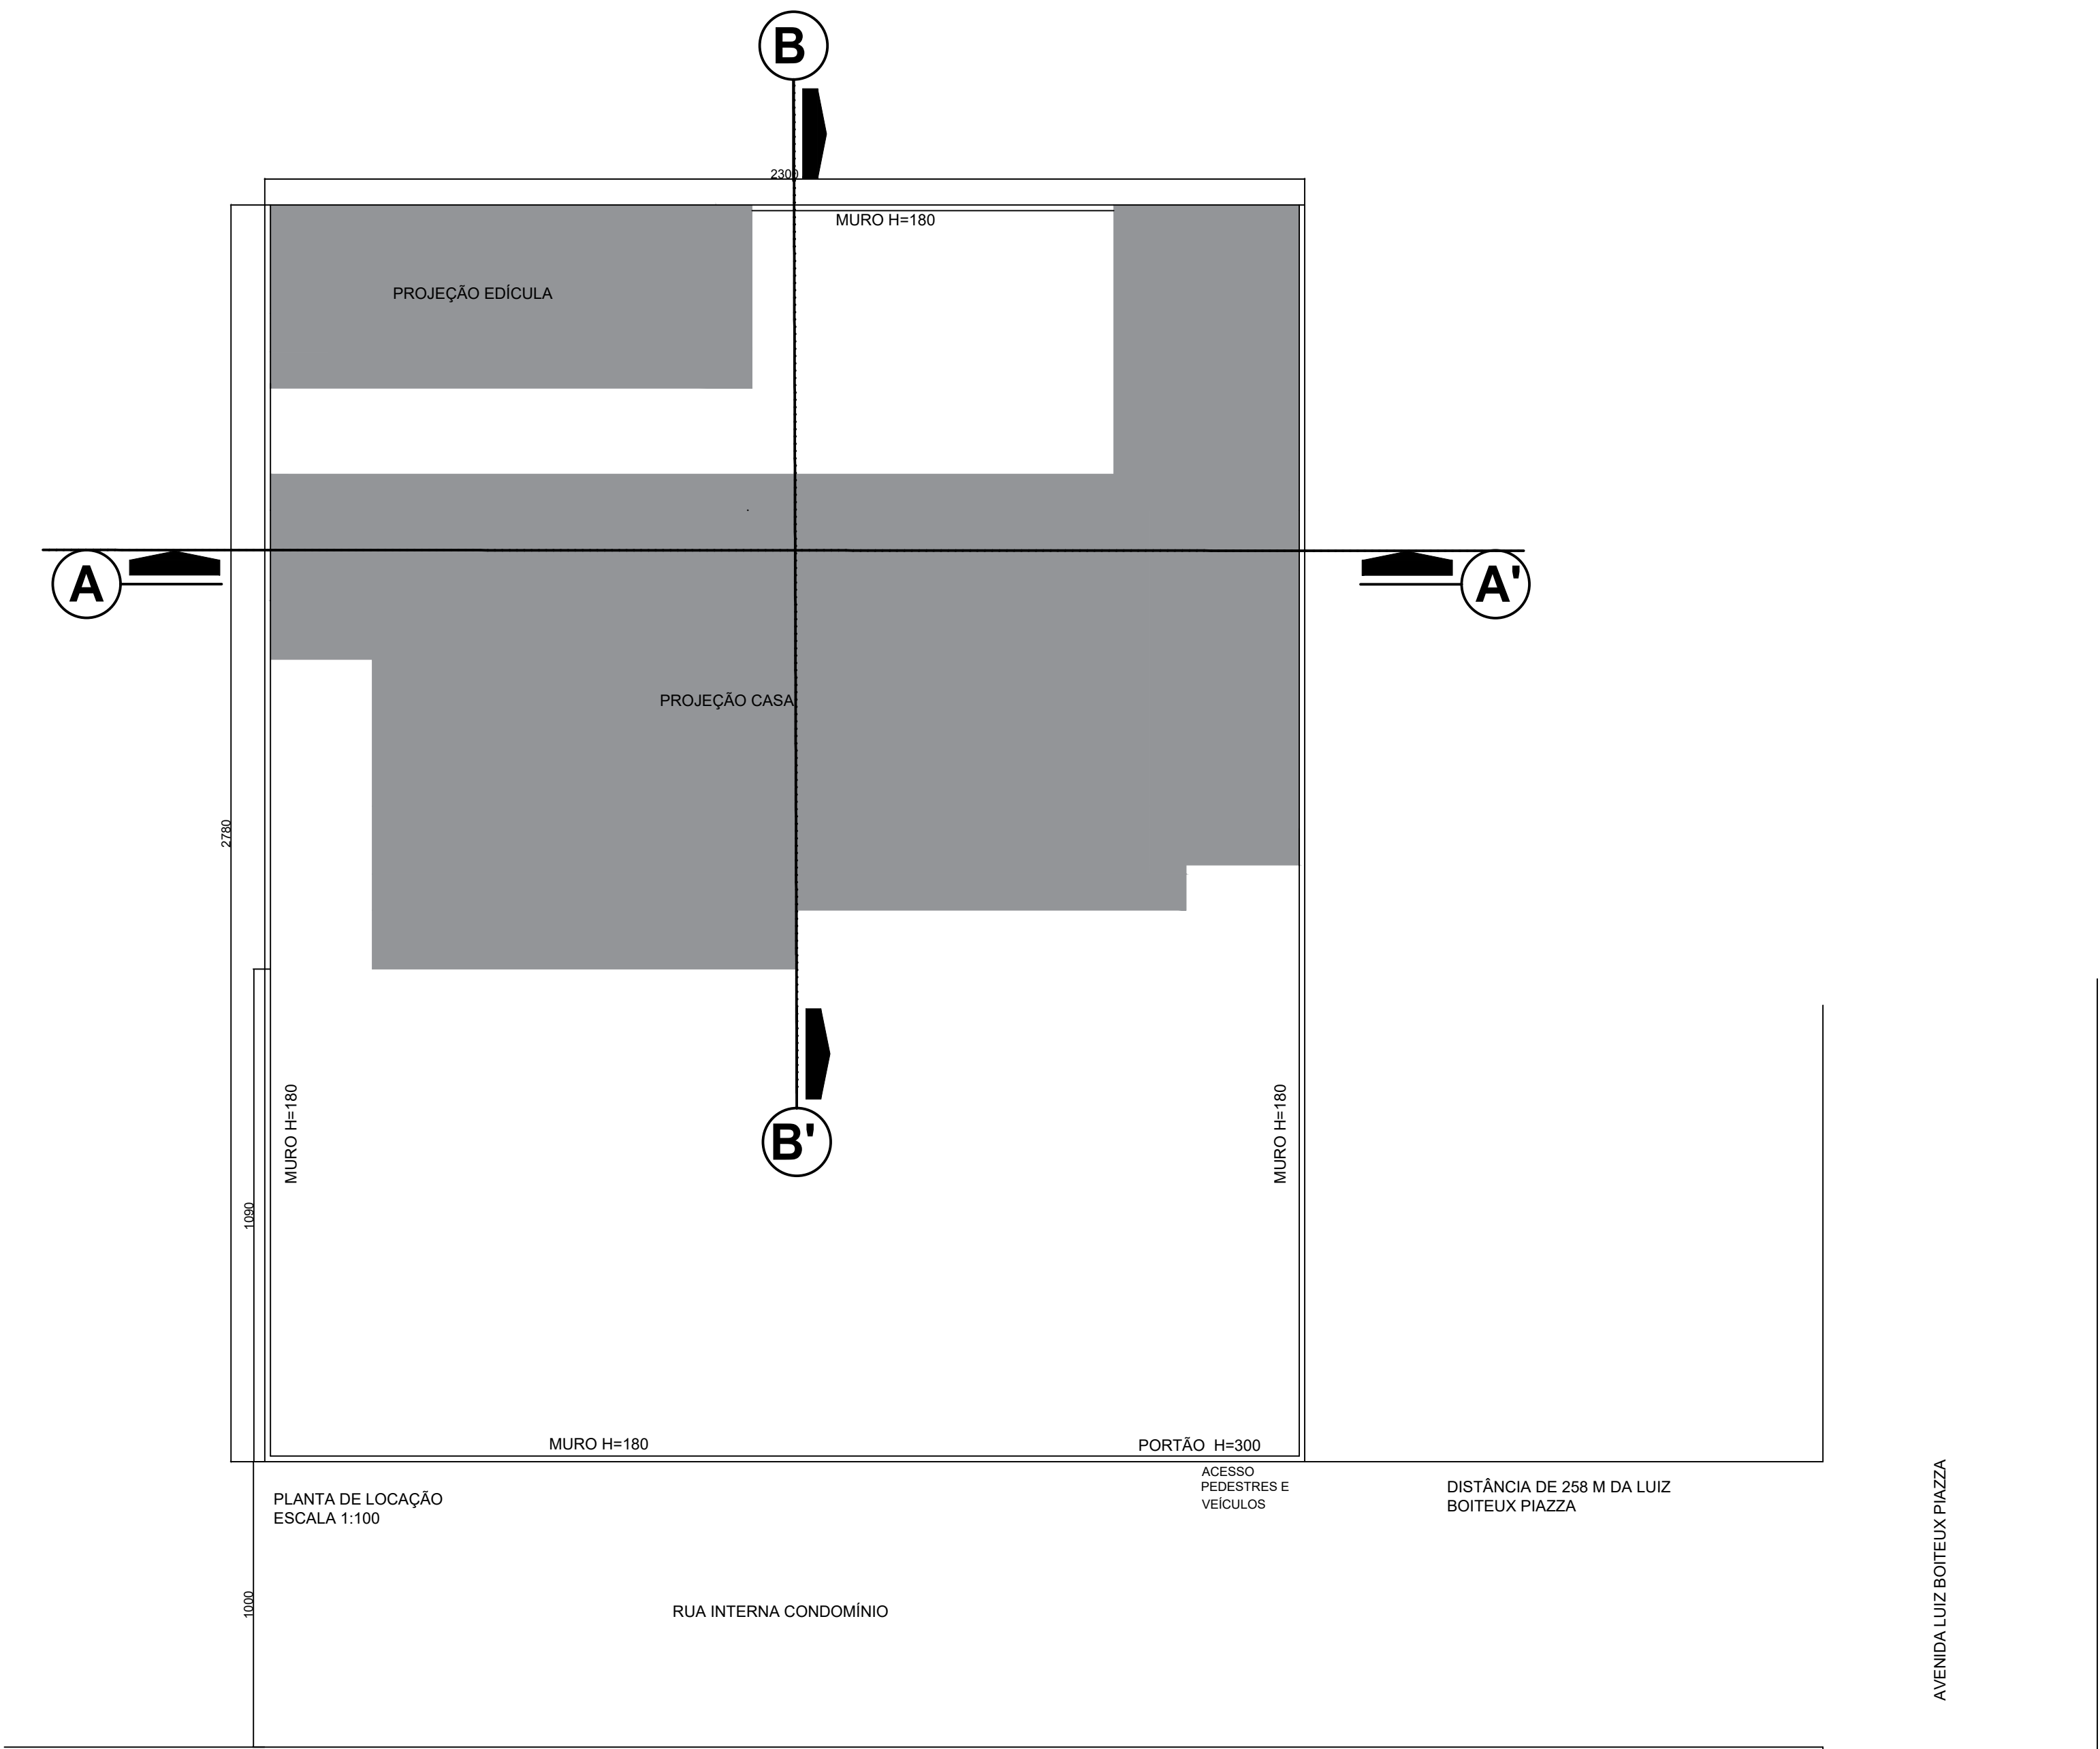

• Revisão:		
• Revisão:		
• Revisão:		
PREFEITURA DE FLORIANÓPOLIS		
Endereço Projeto: Avenida Luiz Boiteux Piazza, nº 3860, Lote 22, Ponta das Canas, Florianópolis/SC		Nº Inscrição imobiliária: 17.87.059.0689.001.711
Uso do projeto/ Tipo: Legalização de Edificação Unifamiliar		
Proprietários: Elena Margarita Illa Mac Coll CPF: 098.576.281-09		Responsável técnico: Dayane Claro dos Santos CPF: 813.587.920-20
Conteúdo: Locação	Revisão 00 Escala Indicada	07/07/2025 Nº Prancha: 02/04

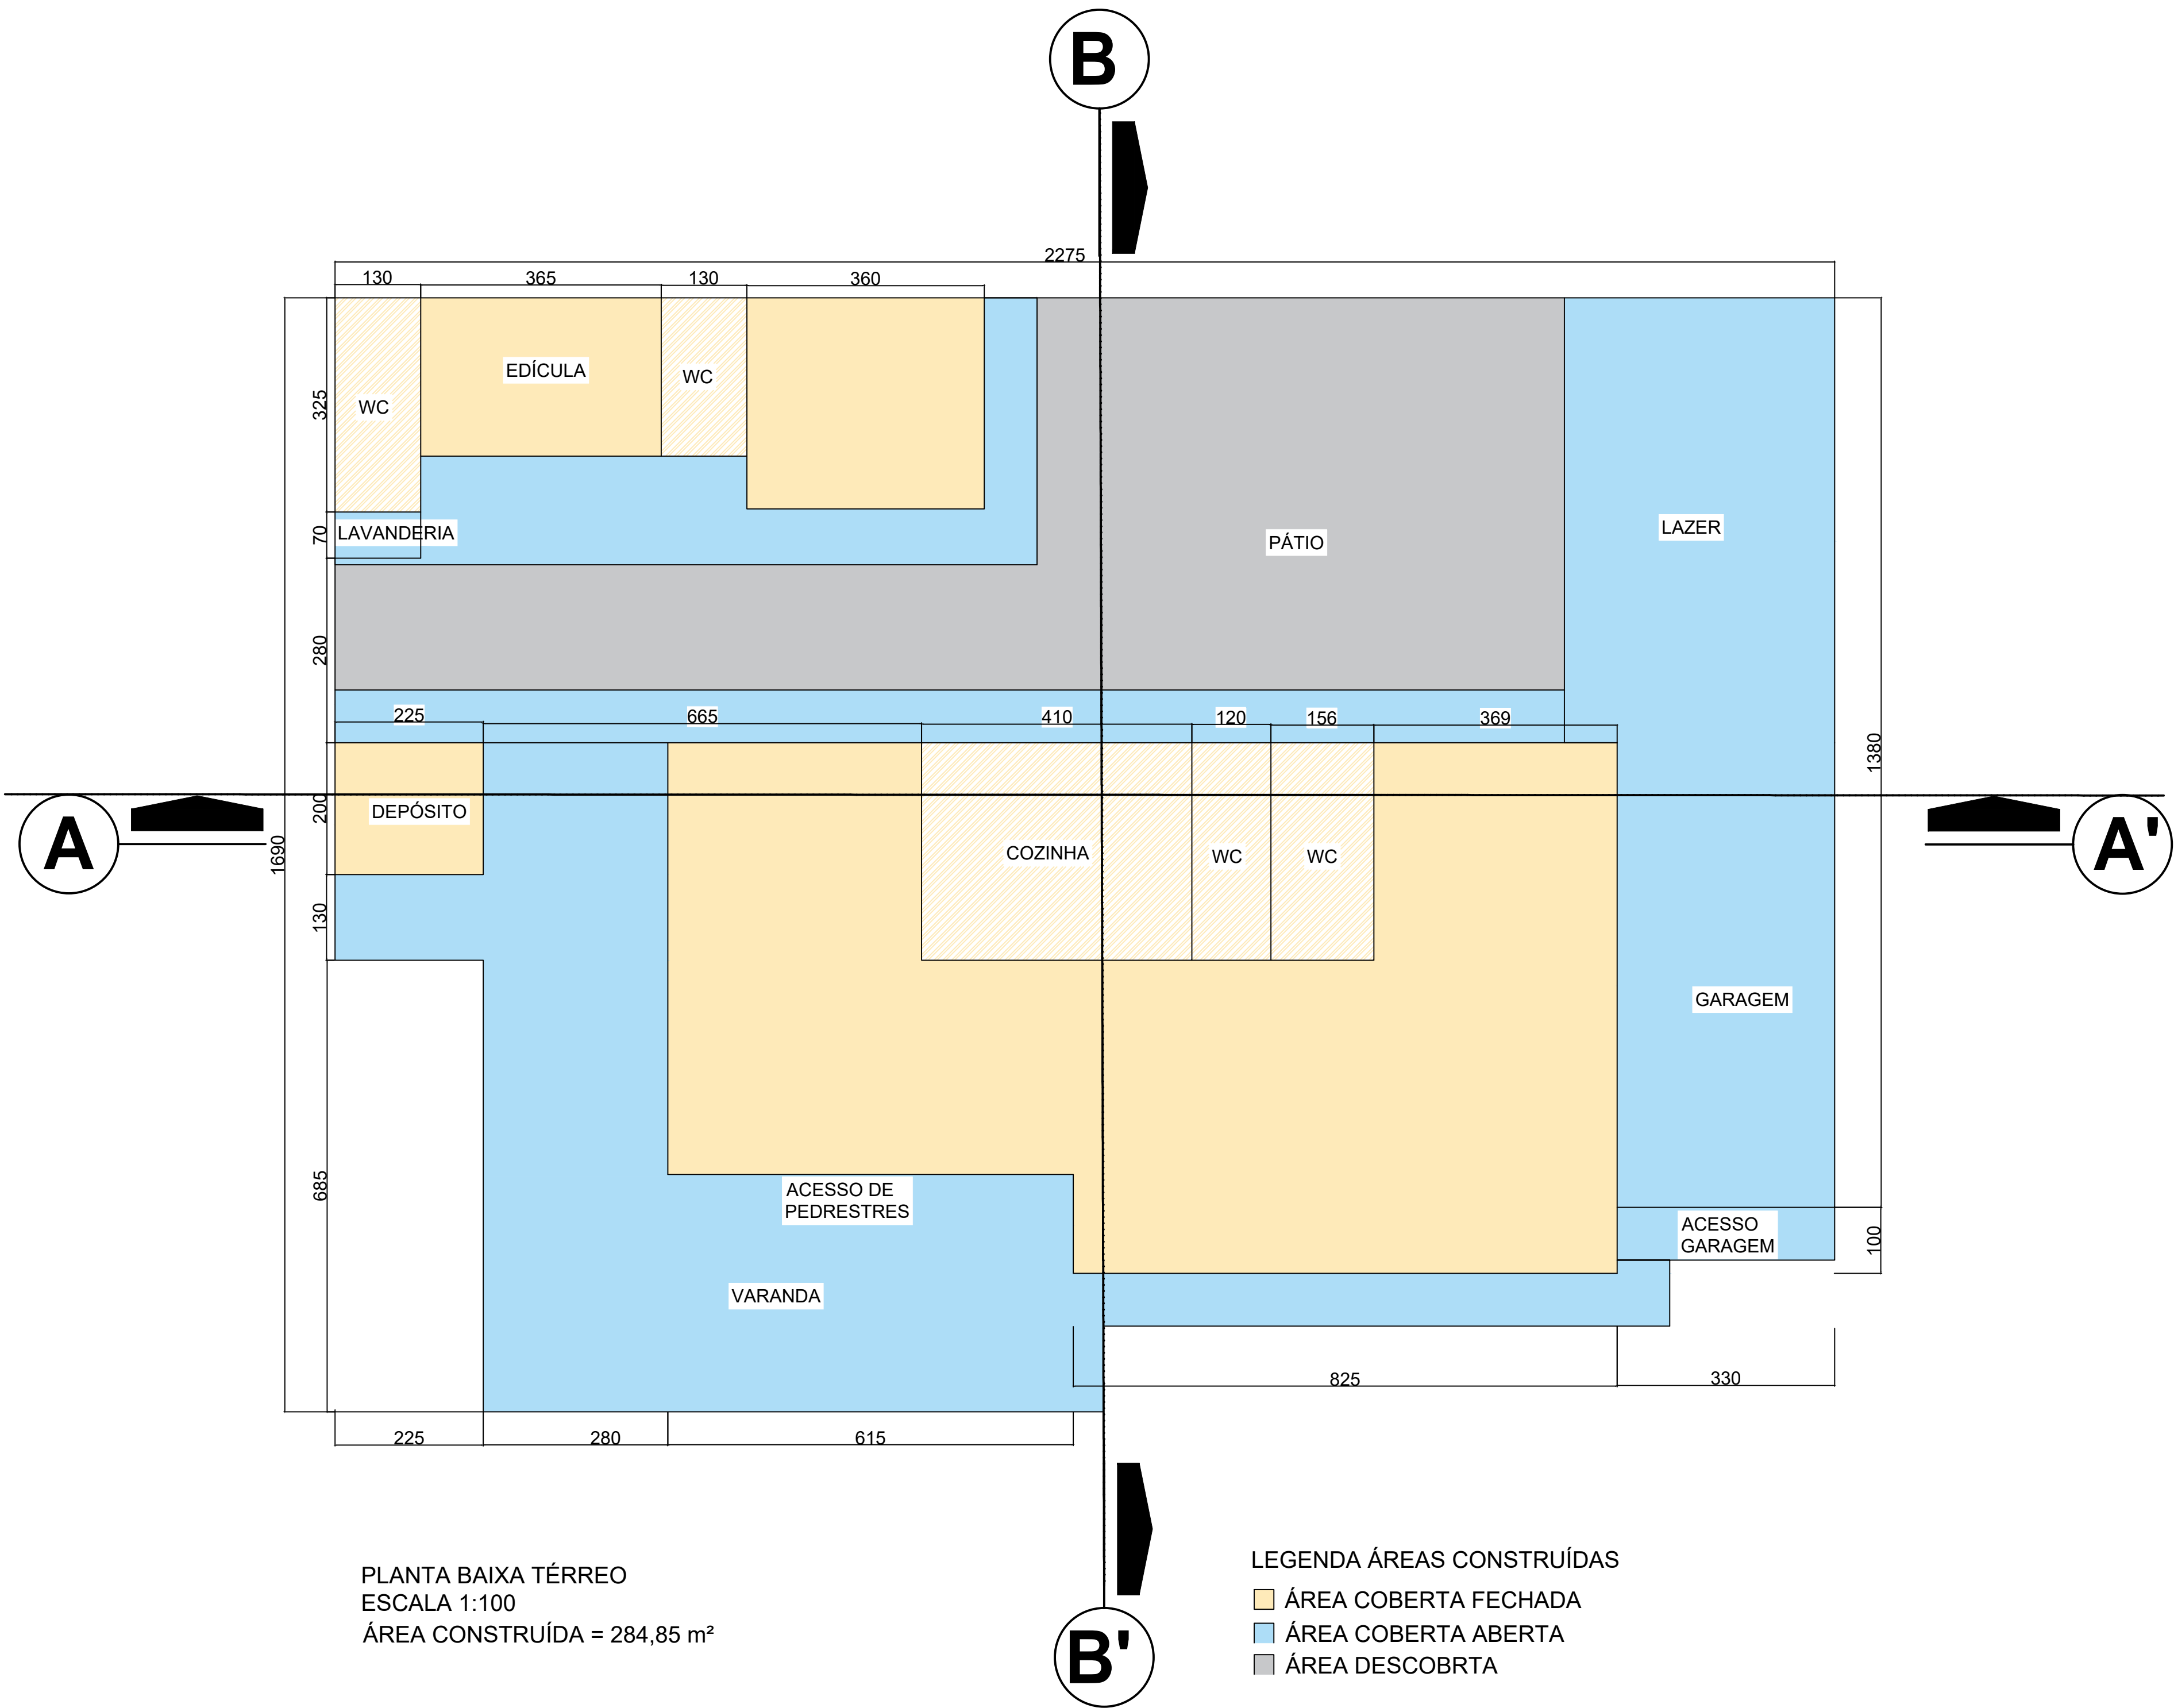


PLANTA BAIXA TÉRREO
ESCALA 1:100
ÁREA CONSTRUÍDA = 284,85 m²


- LEGENDA ÁREAS CONSTRUÍDAS
- ÁREA COBERTA FECHADA
 - ÁREA COBERTA ABERTA
 - ÁREA DESCOBRTA

QUADRO DE ÁREAS					
Pavimento	Coberta Fechada	Coberta Aberta	Descoberta	Total	Área Computável (CA) Residencial
TÉRREO	139,75	77,25	67,85	284,85	217,00
TOTAL (m²)	139,75	77,25	67,85	284,85	217,00

TO
ESCALA 1:500
TO= 284,85 m²

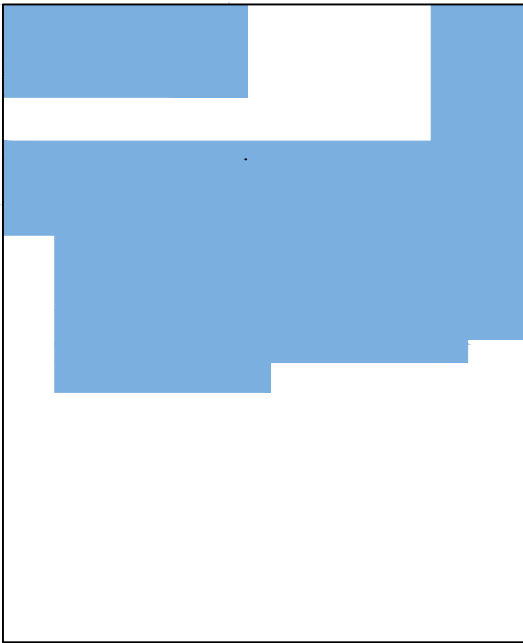

CA
ESCALA 1:500
TO= 284,85 m²

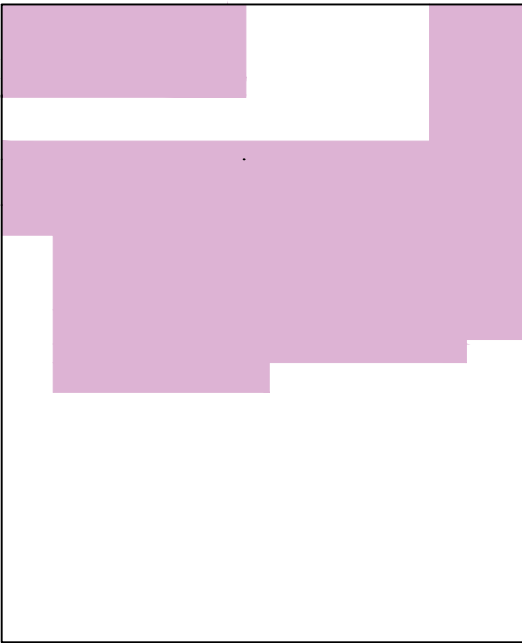


• Revisão:		
• Revisão:		
• Revisão:		
PREFEITURA DE FLORIANÓPOLIS		
Endereço Projeto: Avenida Luiz Boiteux Piazza, nº 3860, Lote 22, Ponta das Canas, Florianópolis/SC		Nº Inscrição imobiliária: 17.87.059.0689.001.711
Uso do projeto/ Tipo: Legalização de Edificação Unifamiliar		
Proprietários: Elena Margarita Illa Mac Coll CPF: 098.576.281-09		Responsável técnico: Dayane Claro dos Santos CPF: 813.587.920-20
Conteúdo: Planta Baixa	Revisão 00 Escala Indicada	07/07/2025 Nº Prancha: 03/04



CORTE A-A`
ESCALA 1:100

NÍVEL COBERTURA ▼ 375

NÍVEL TÉRREO ▼ 25

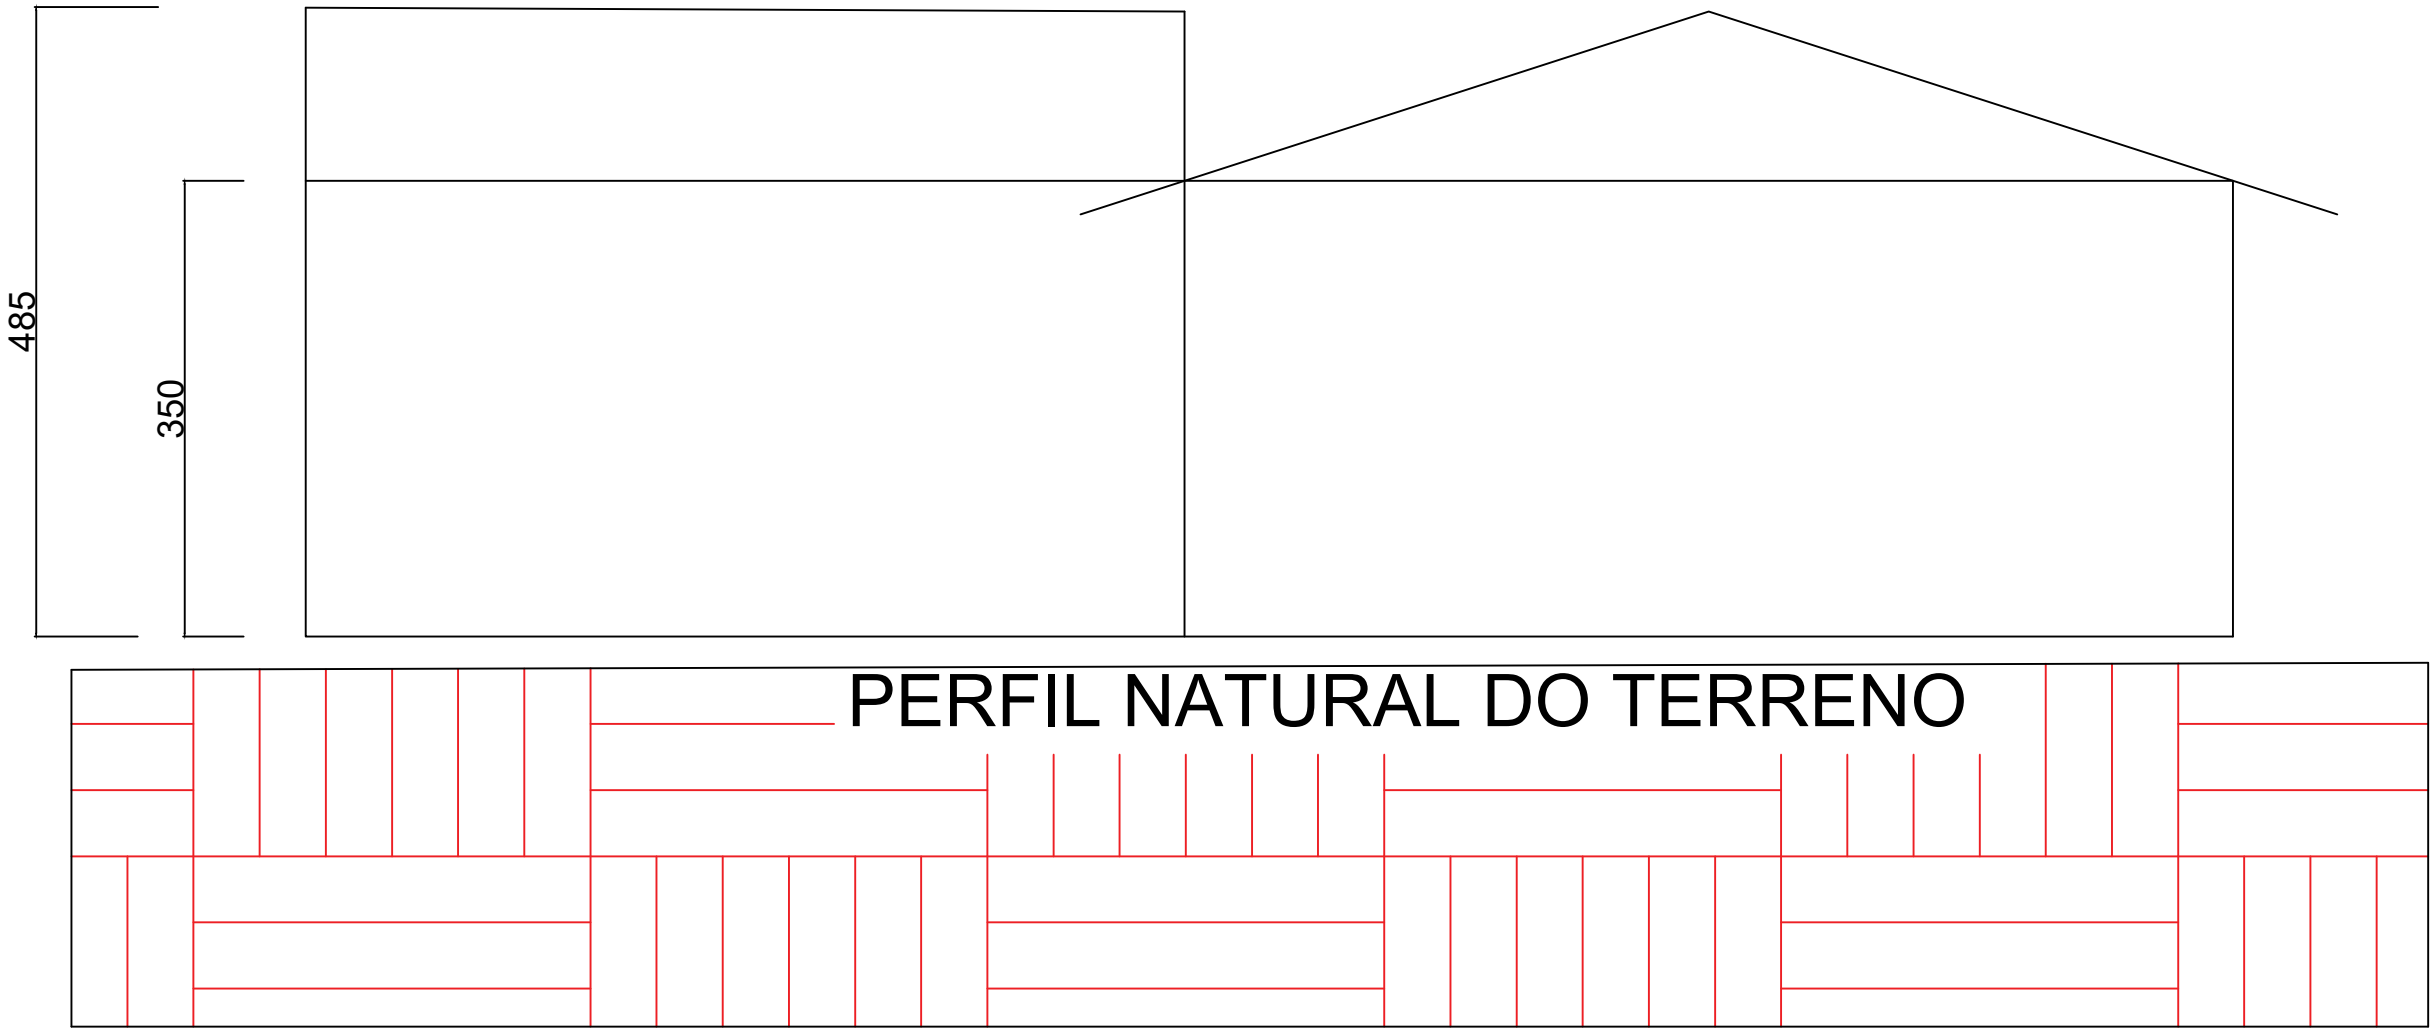

CORTE B-B`
ESCALA 1:100

NÍVEL COBERTURA ▼ 375

NÍVEL TÉRREO ▼ 25

• Revisão:		
• Revisão:		
• Revisão:		
PREFEITURA DE FLORIANÓPOLIS		
Endereço Projeto: Avenida Luiz Boiteux Piazza, nº 3860, Lote 22, Ponta das Canas, Florianópolis/SC		Nº Inscrição imobiliária: 17.87.059.0689.001.711
Uso do projeto/ Tipo: Legalização de Edificação Unifamiliar		
Proprietários: Elena Margarita Illa Mac Coll CPF: 098.576.281-49		Responsável técnico: Dayane Claro dos Santos CPF: 813.587.920-20
Conteúdo: Corte A-A` , Corte B-B`	Revisão 00 Escala Indicada	07/07/2025 Nº Prancha: 04/04